



LOCAL 2
UI 2


UI 4

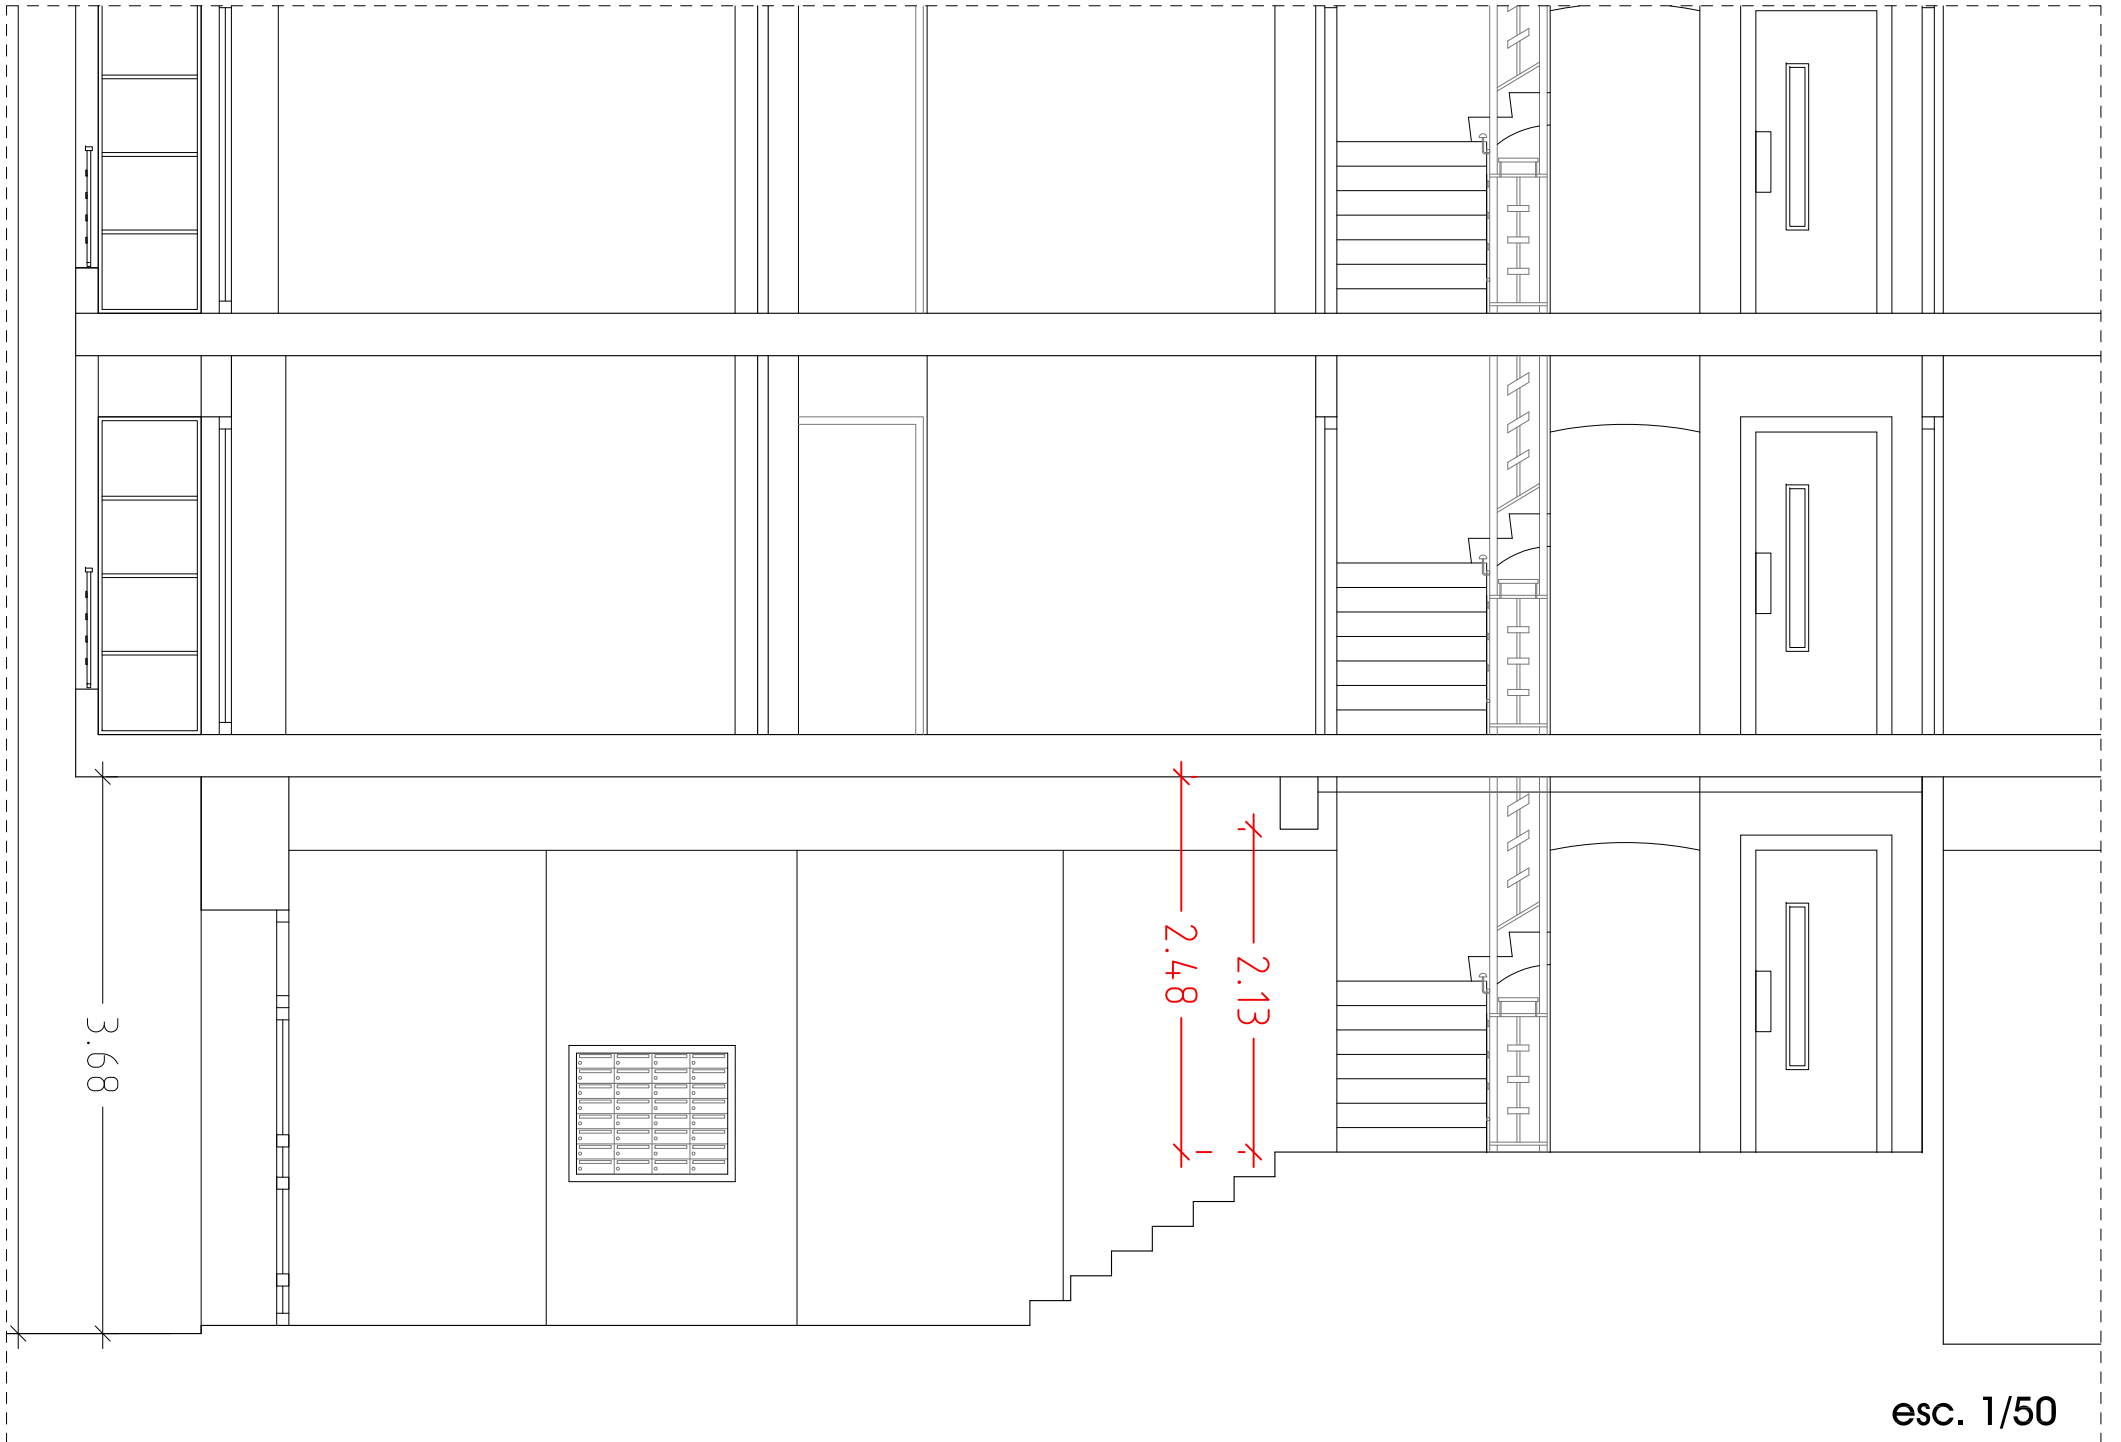

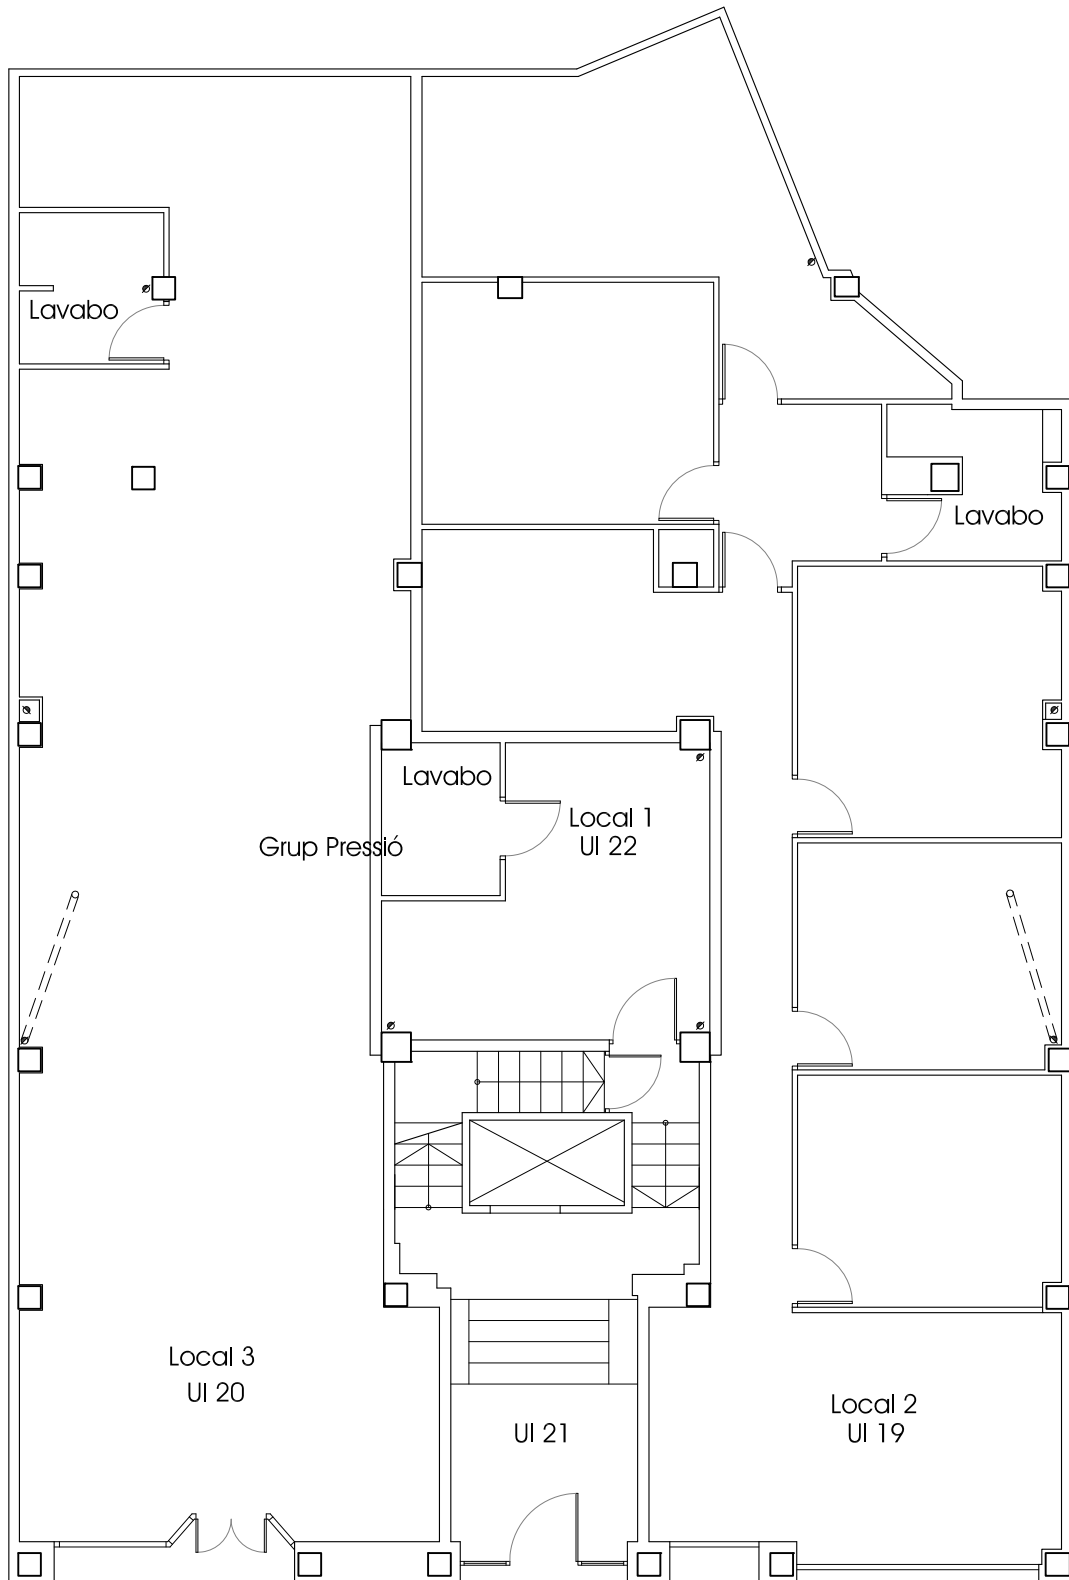



Planta Baja

esc: 1/100

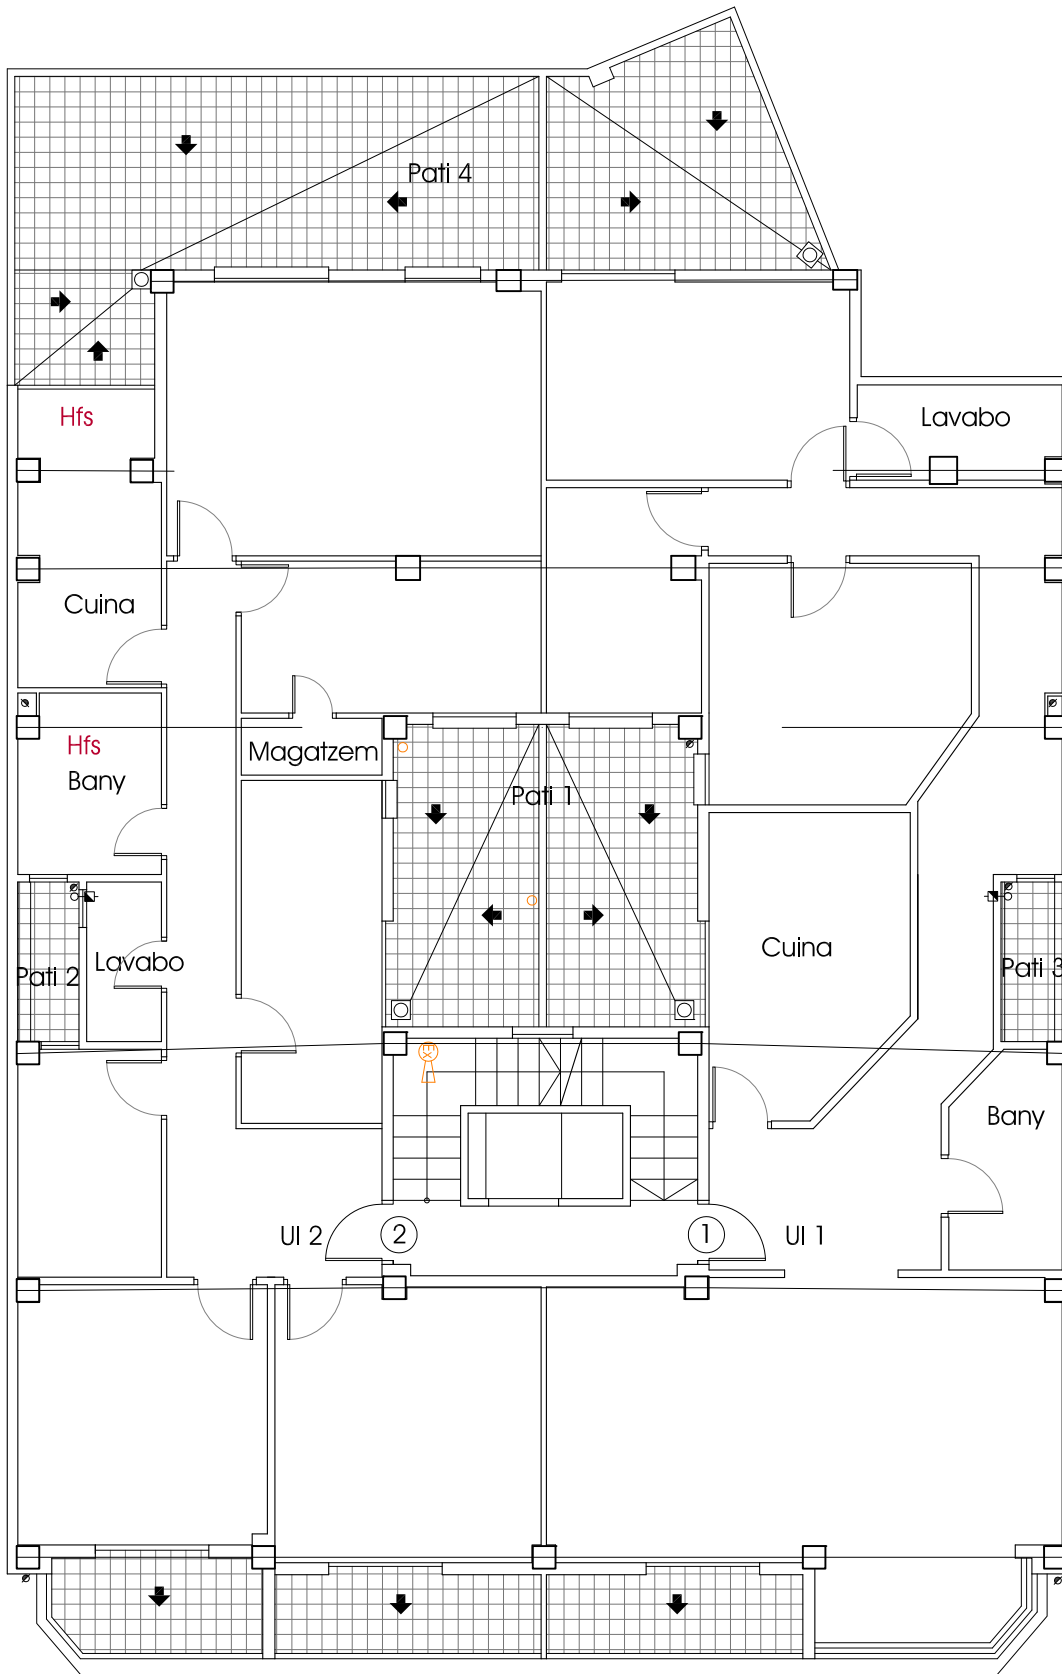


Planta Primera

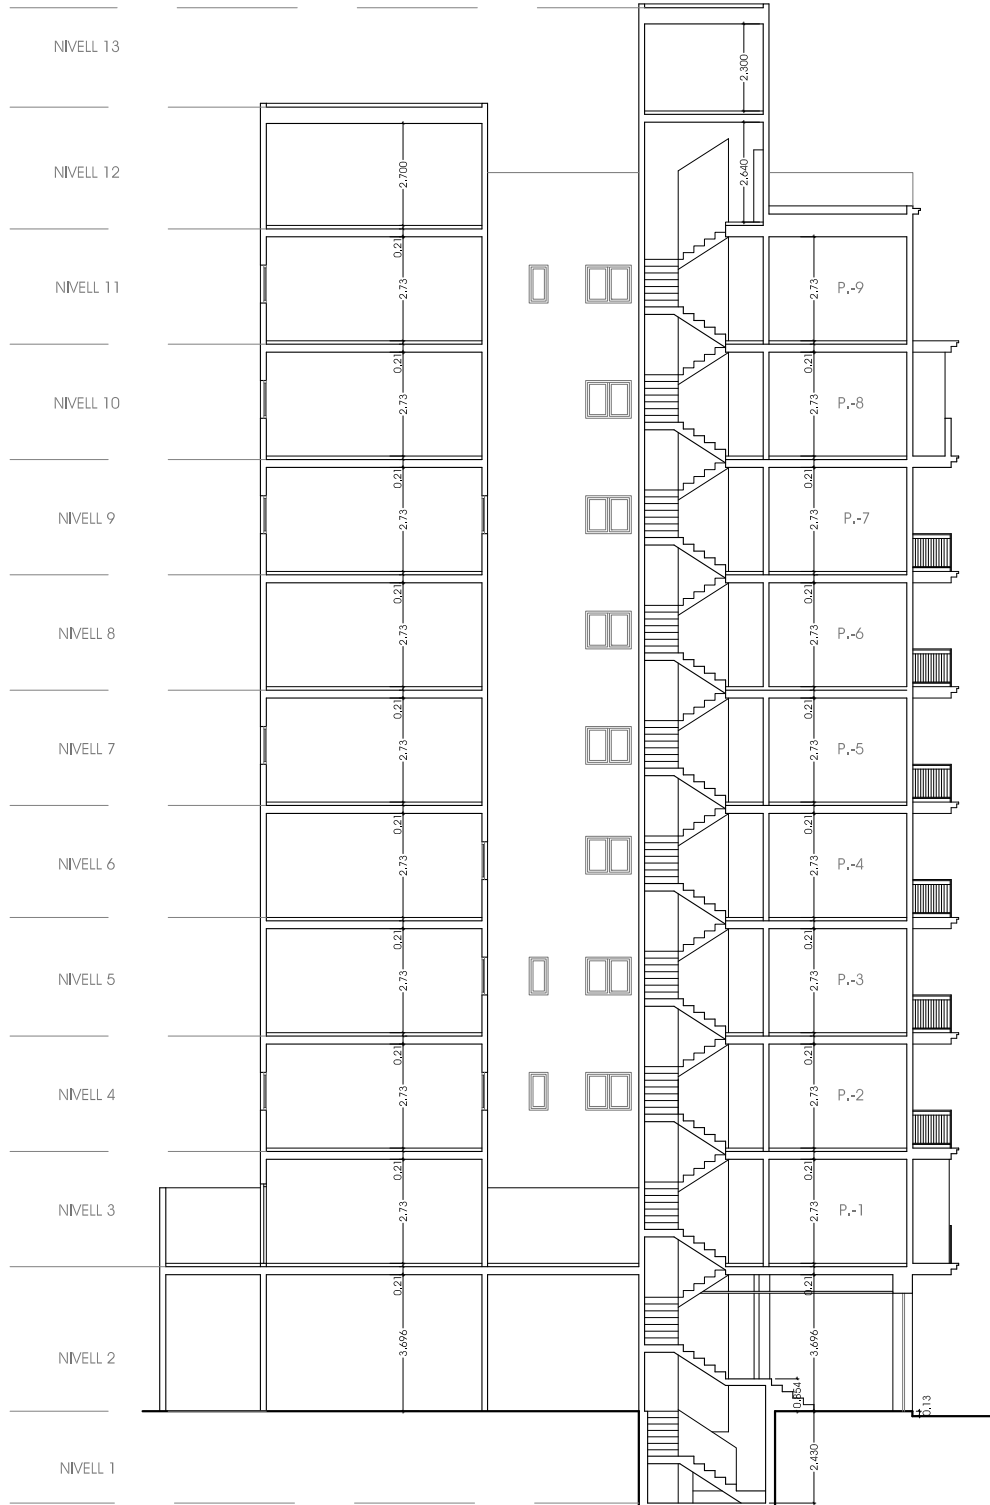


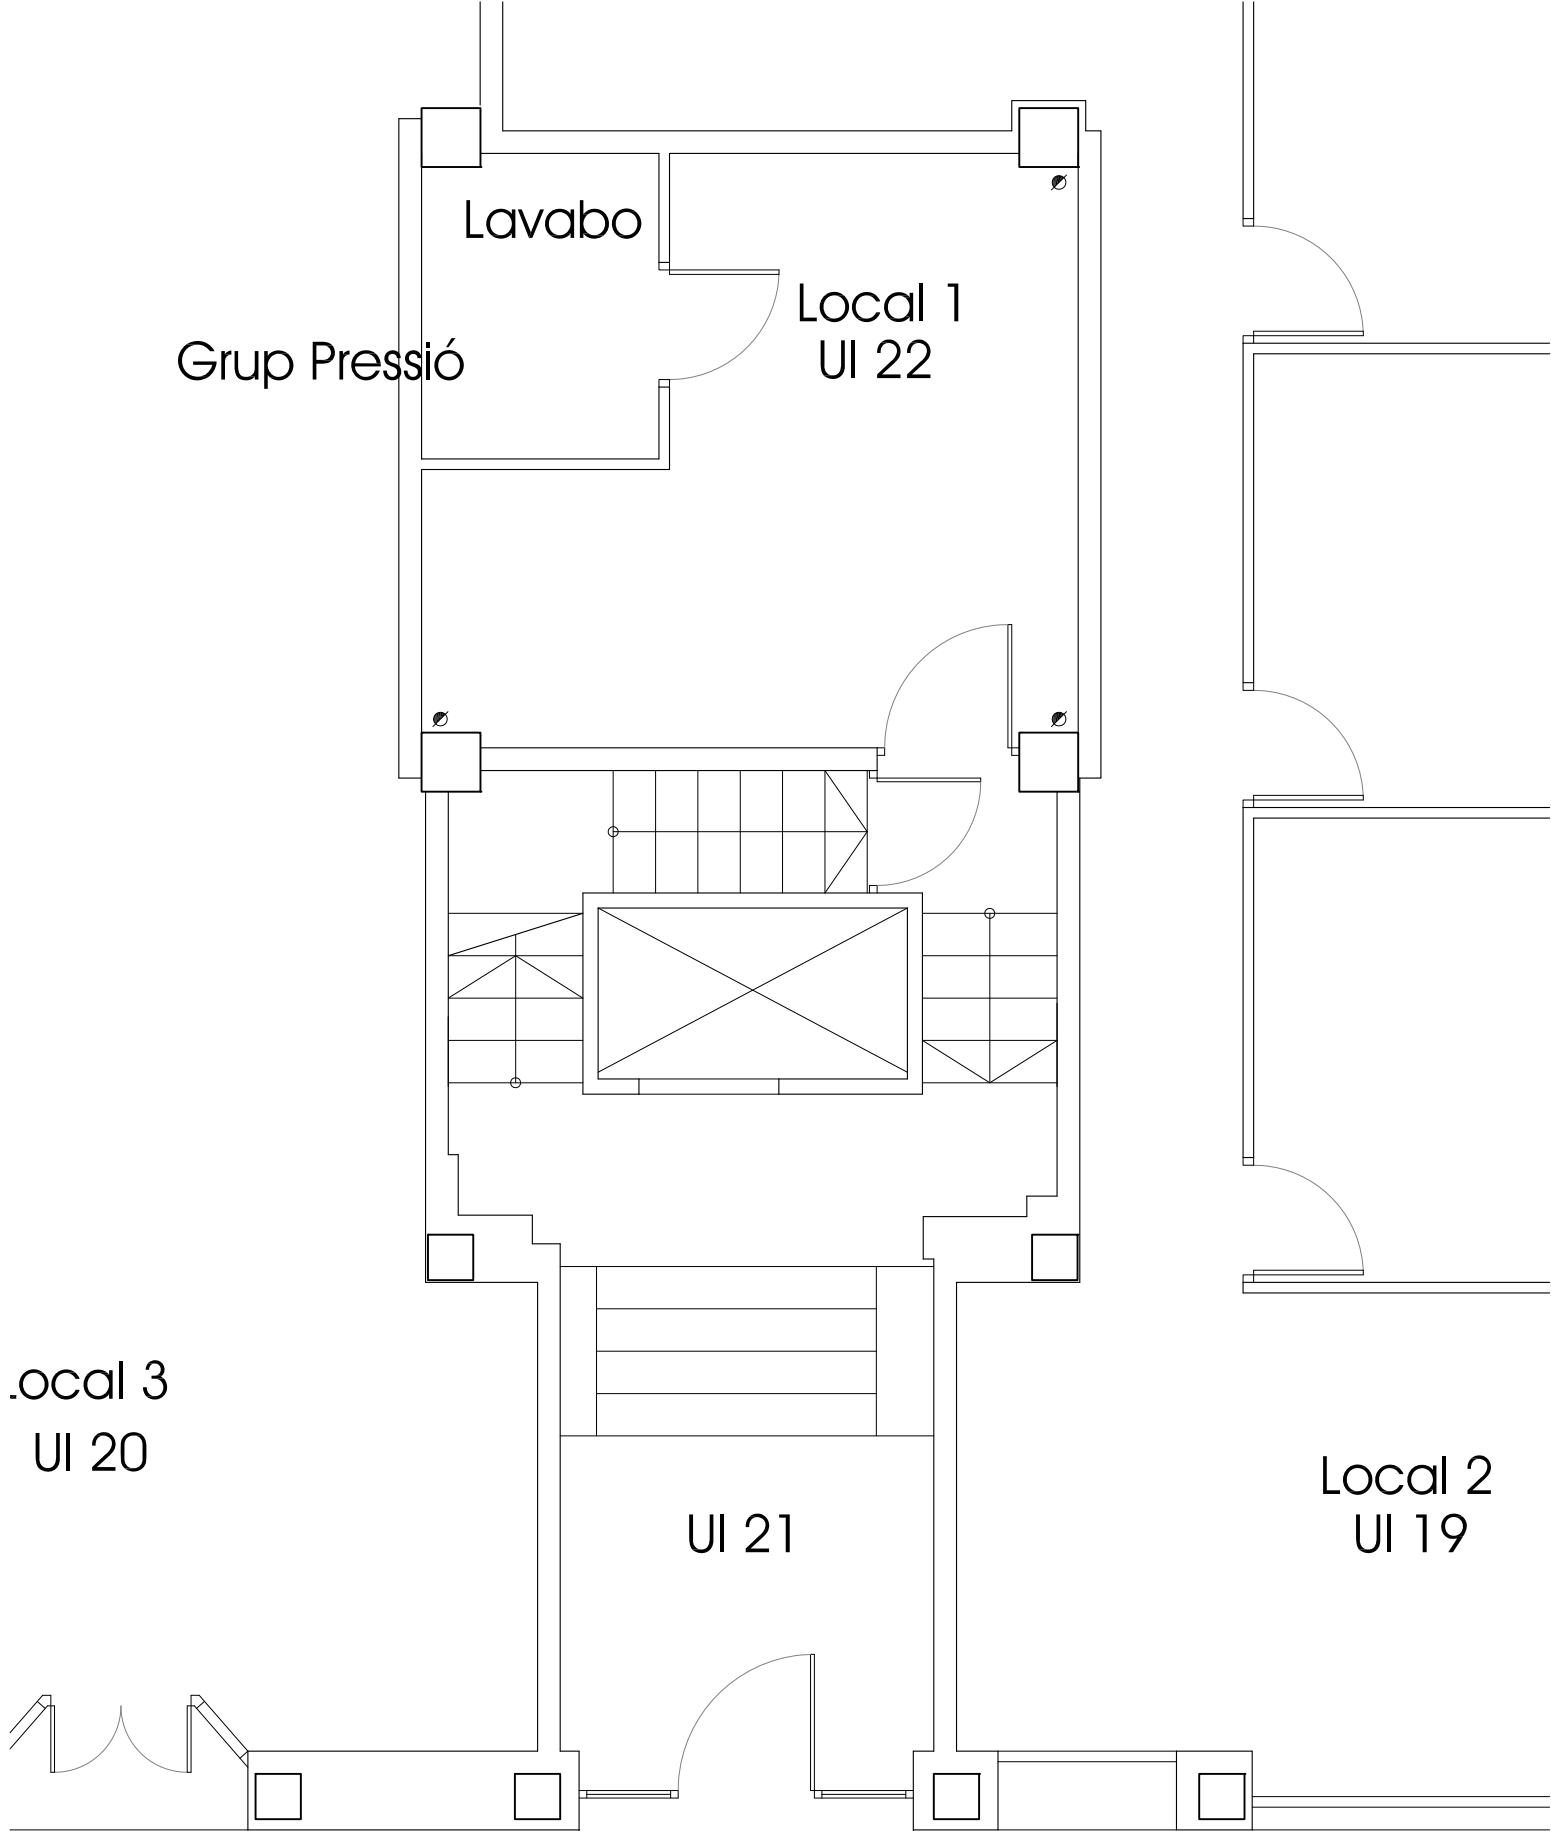

esc: 1/50

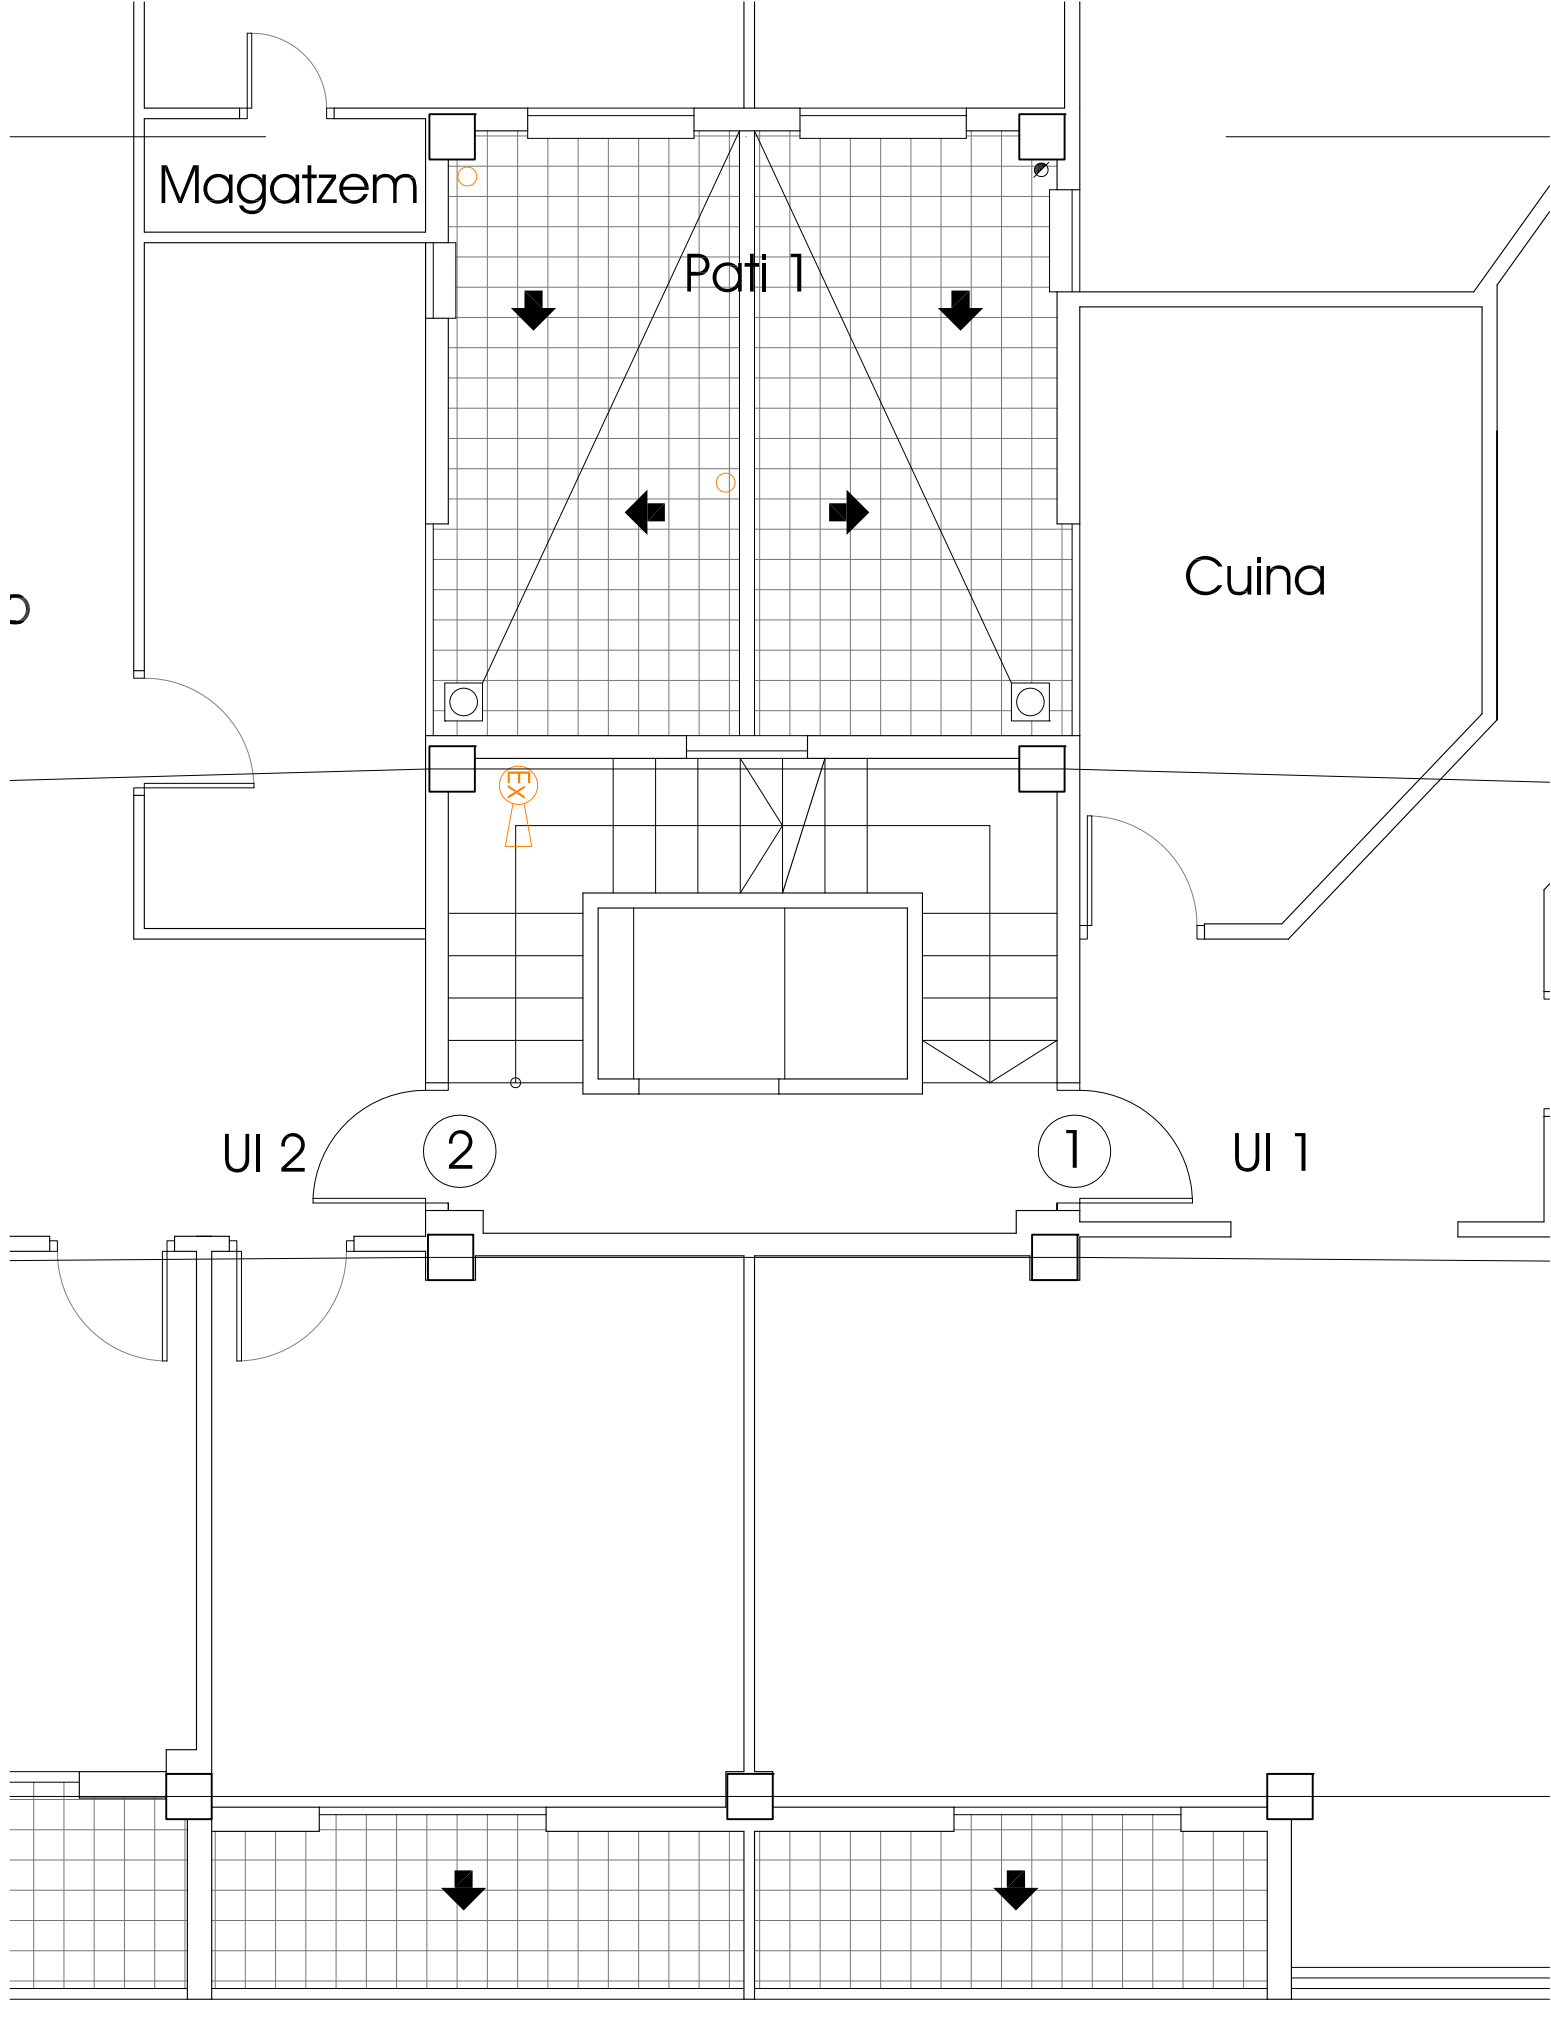


esc: 1/50

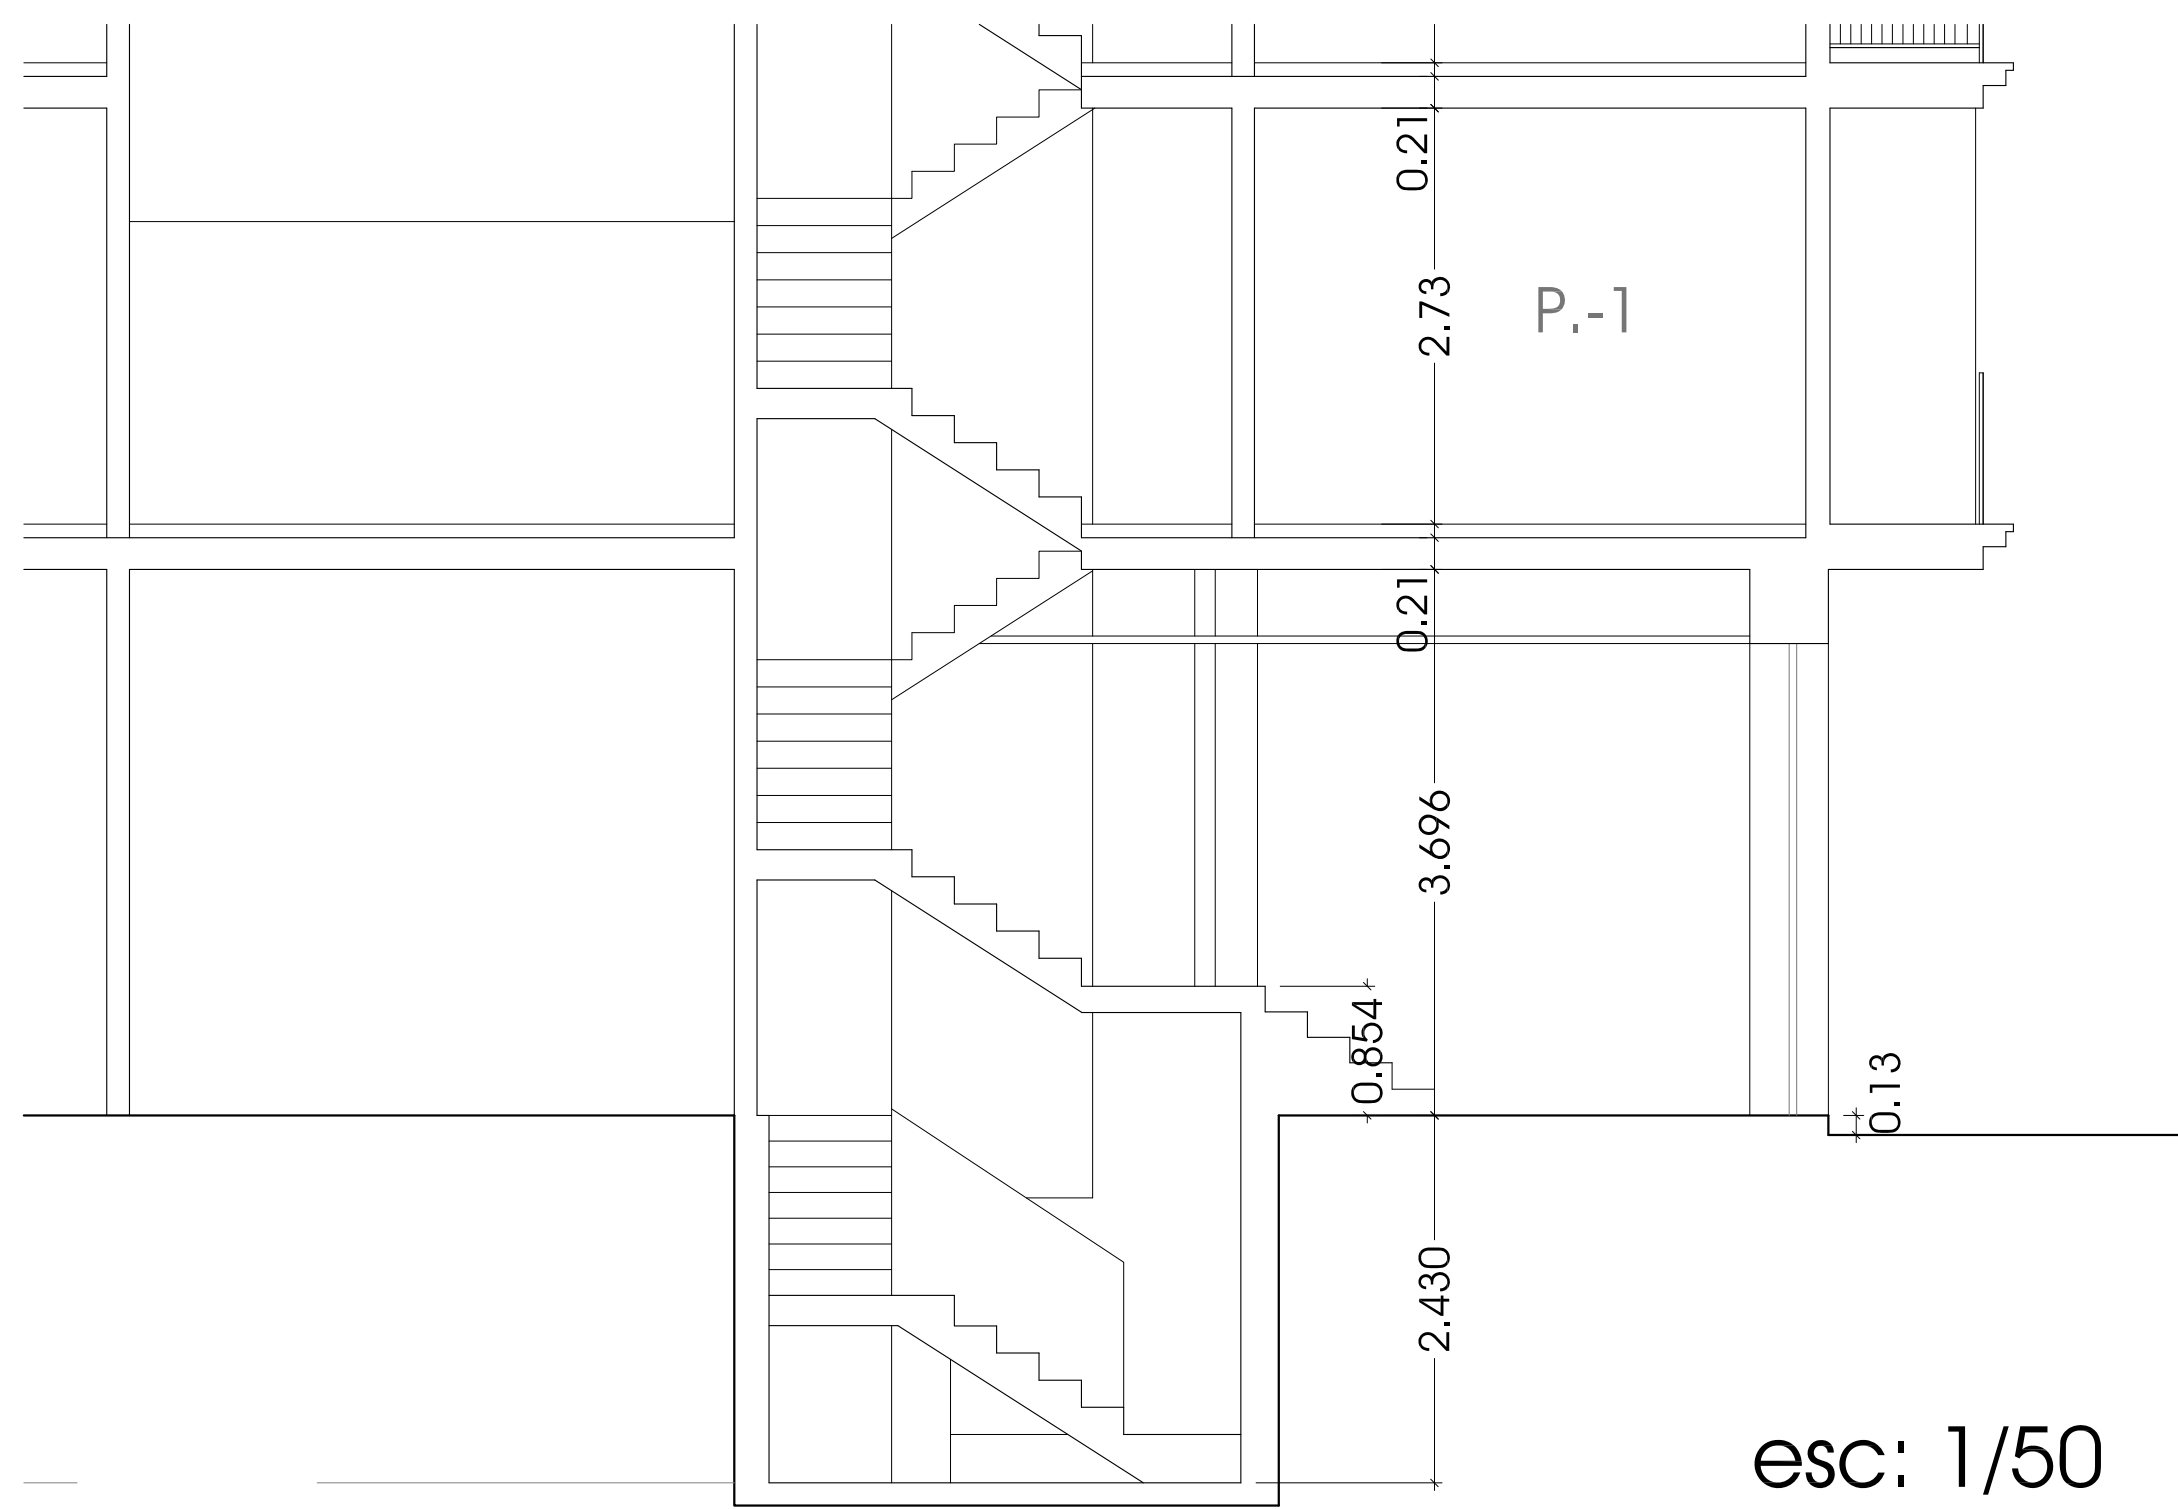


P.-1

esc: 1/50

MEDIDAS Y COTAS DE LA SECCION DEL ZAGUAN Y FOSO ASCENSOR

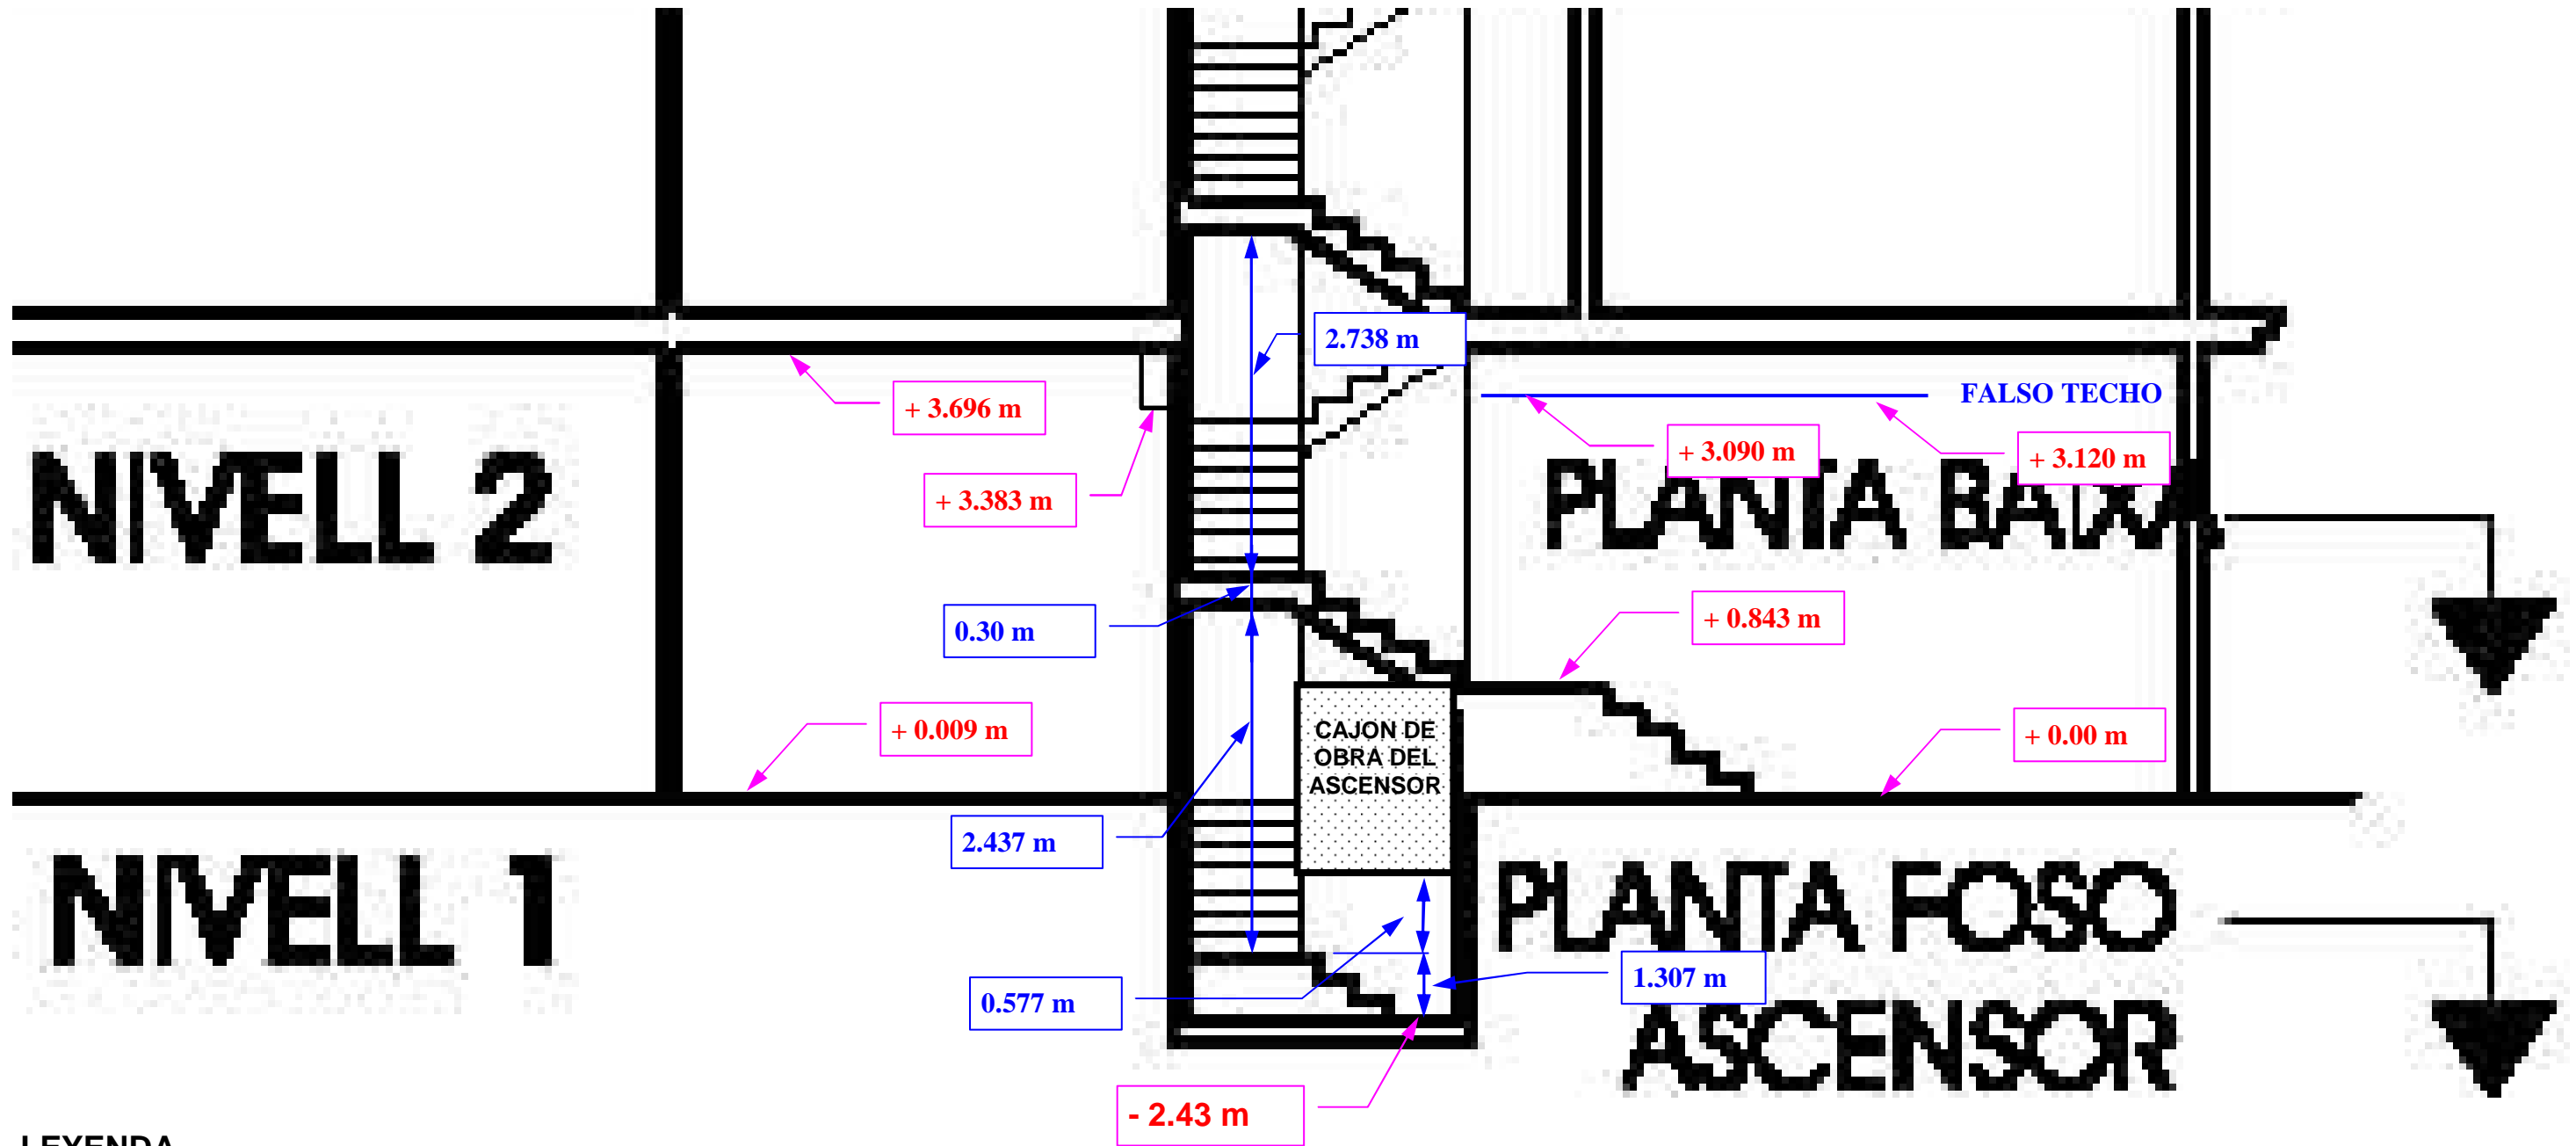

LEYENDA

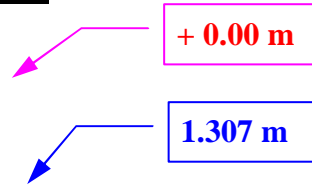

COTAS RELATIVAS REFERIDAS A LA COTA 0.00 DEL SOLADO ACTUAL DE ENTRADA AL ZAGUAN.

DISTANCIA ENTRE PUNTOS ACOTADOS.